


ВЫКОПИРОВКА

из земельно-кадастрового плана

Коммунального сельскохозяйственного унитарного предприятия "Племзавод Россь"
земельный участок предлагаемый для ведения крестьянского (фермерского) хозяйства

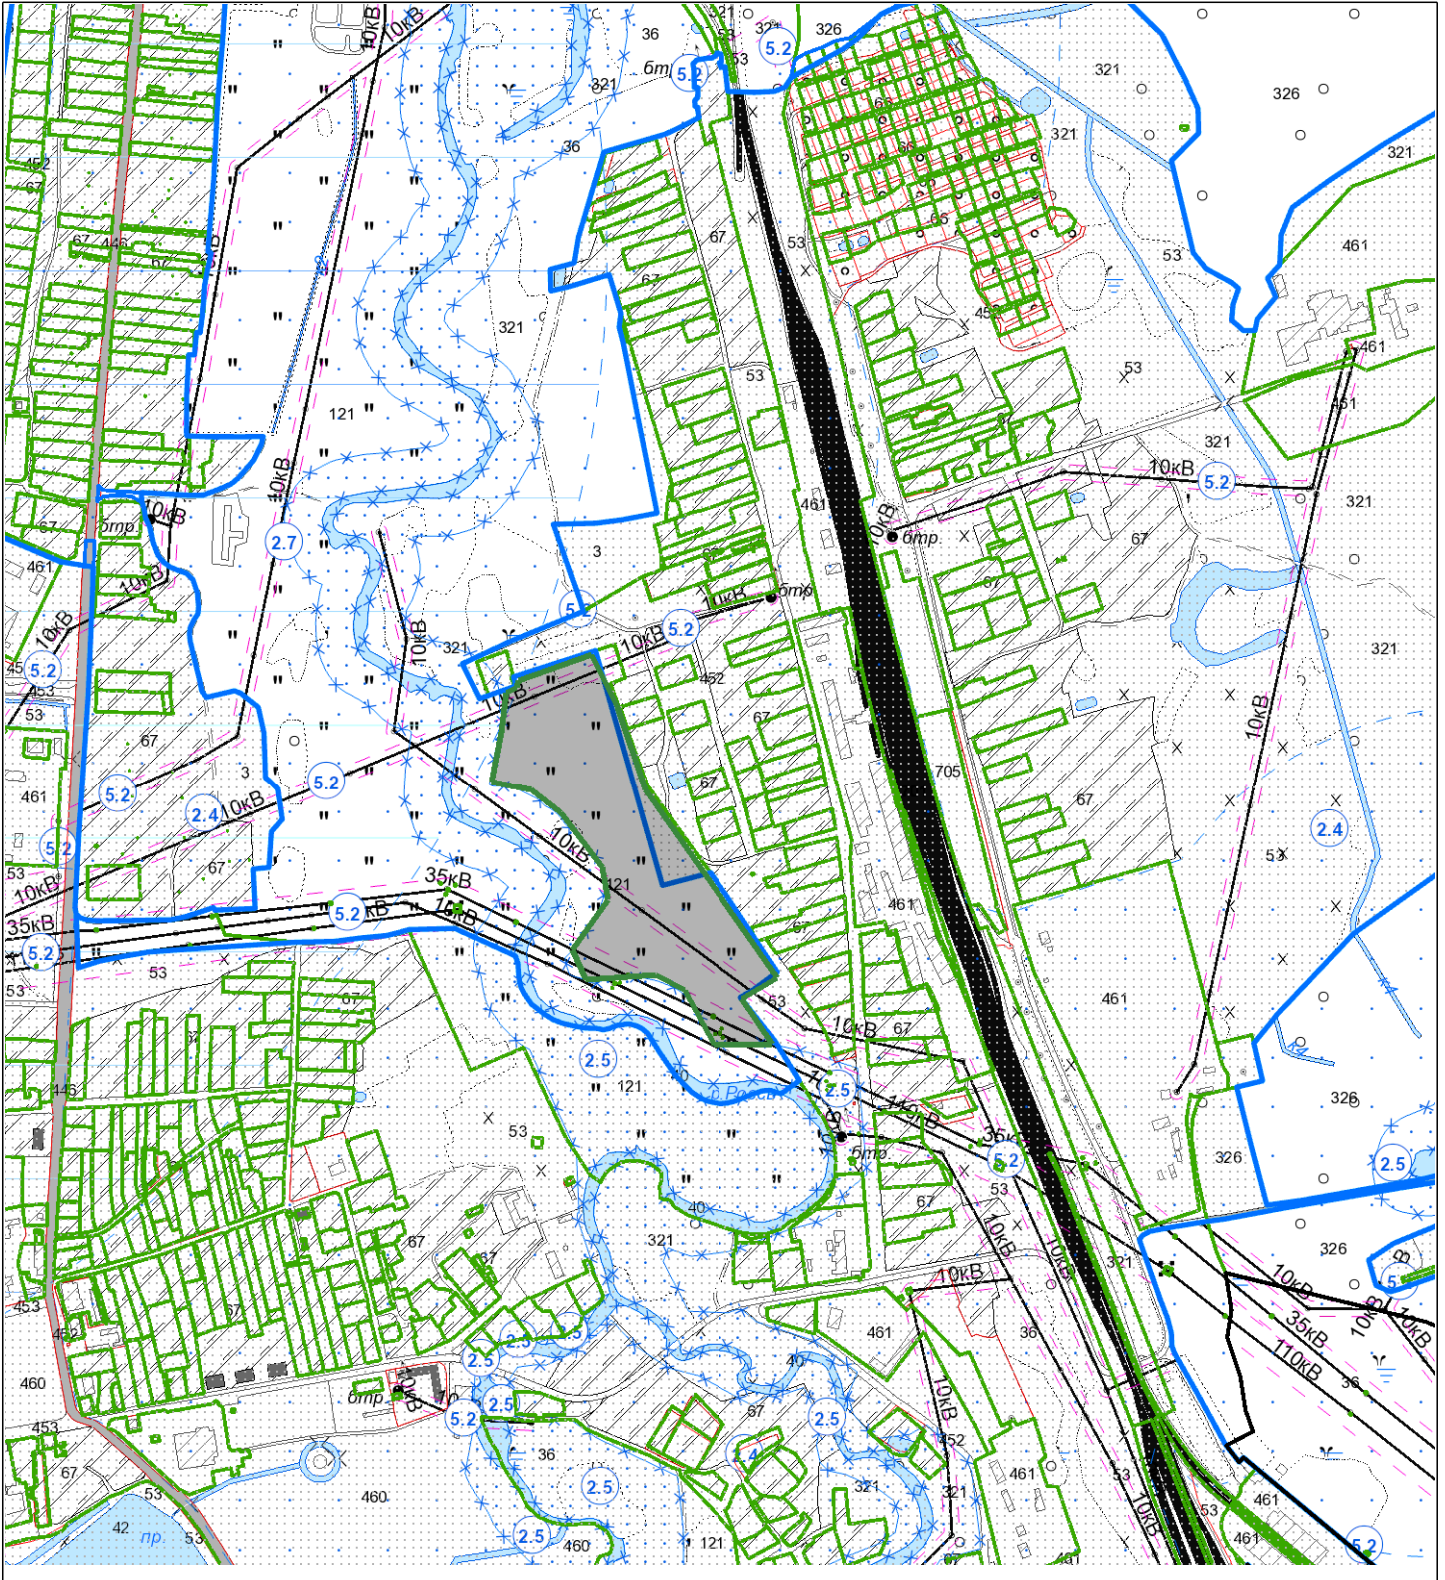

Выкопировка изготовлена с Геопортала ЗИС

Масштаб 1:10000